


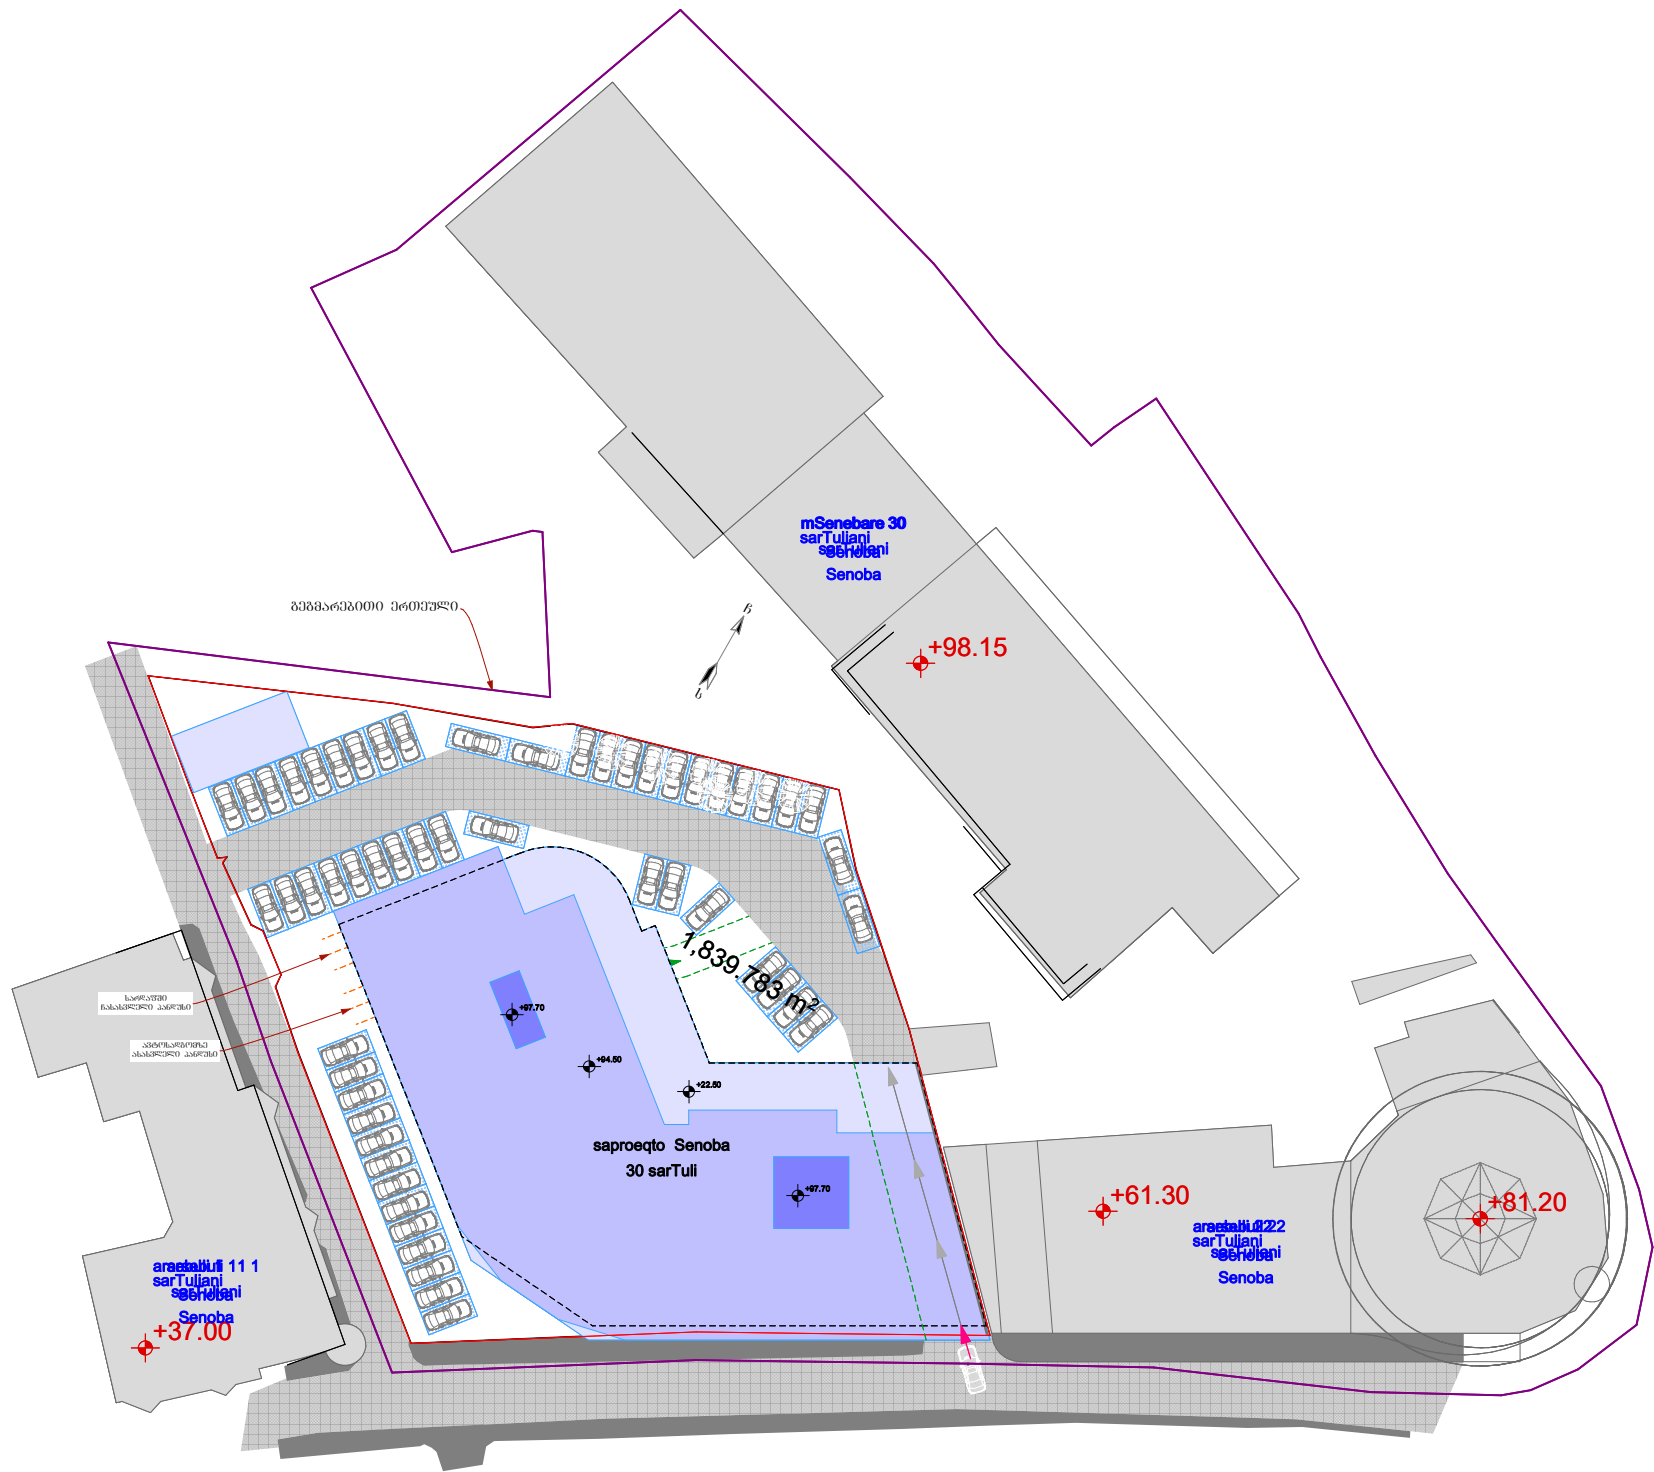

ემსპლიკაცია		
	დაპროექტებული შენობა	
	არსებული განაშენიანება	
პირობითი აღნიშვნები		
პროექტი:		
მისამართი:		
სათაური: ინსულაციის პროექტი პირველადი გეგმება		
თანამდებობა	გვარი	ხელმოწერა
პროექტის ხელმძღვანელი	ლ. ბერიძე	
ლაშქრობა	გ. ბერიძე	
ლაშქრობა		
მასშტაბი 1:1000		სტადია
ფურცელი 0-2	ფორმატი	A-3
შენიშვნა:		